




*Благоустройство
сквера «Сферы» в
р.п. Шаранга
Жизжегородской области*

1. Существующее состояние территории

Ситуационный план в системе посёлка М 1:5000

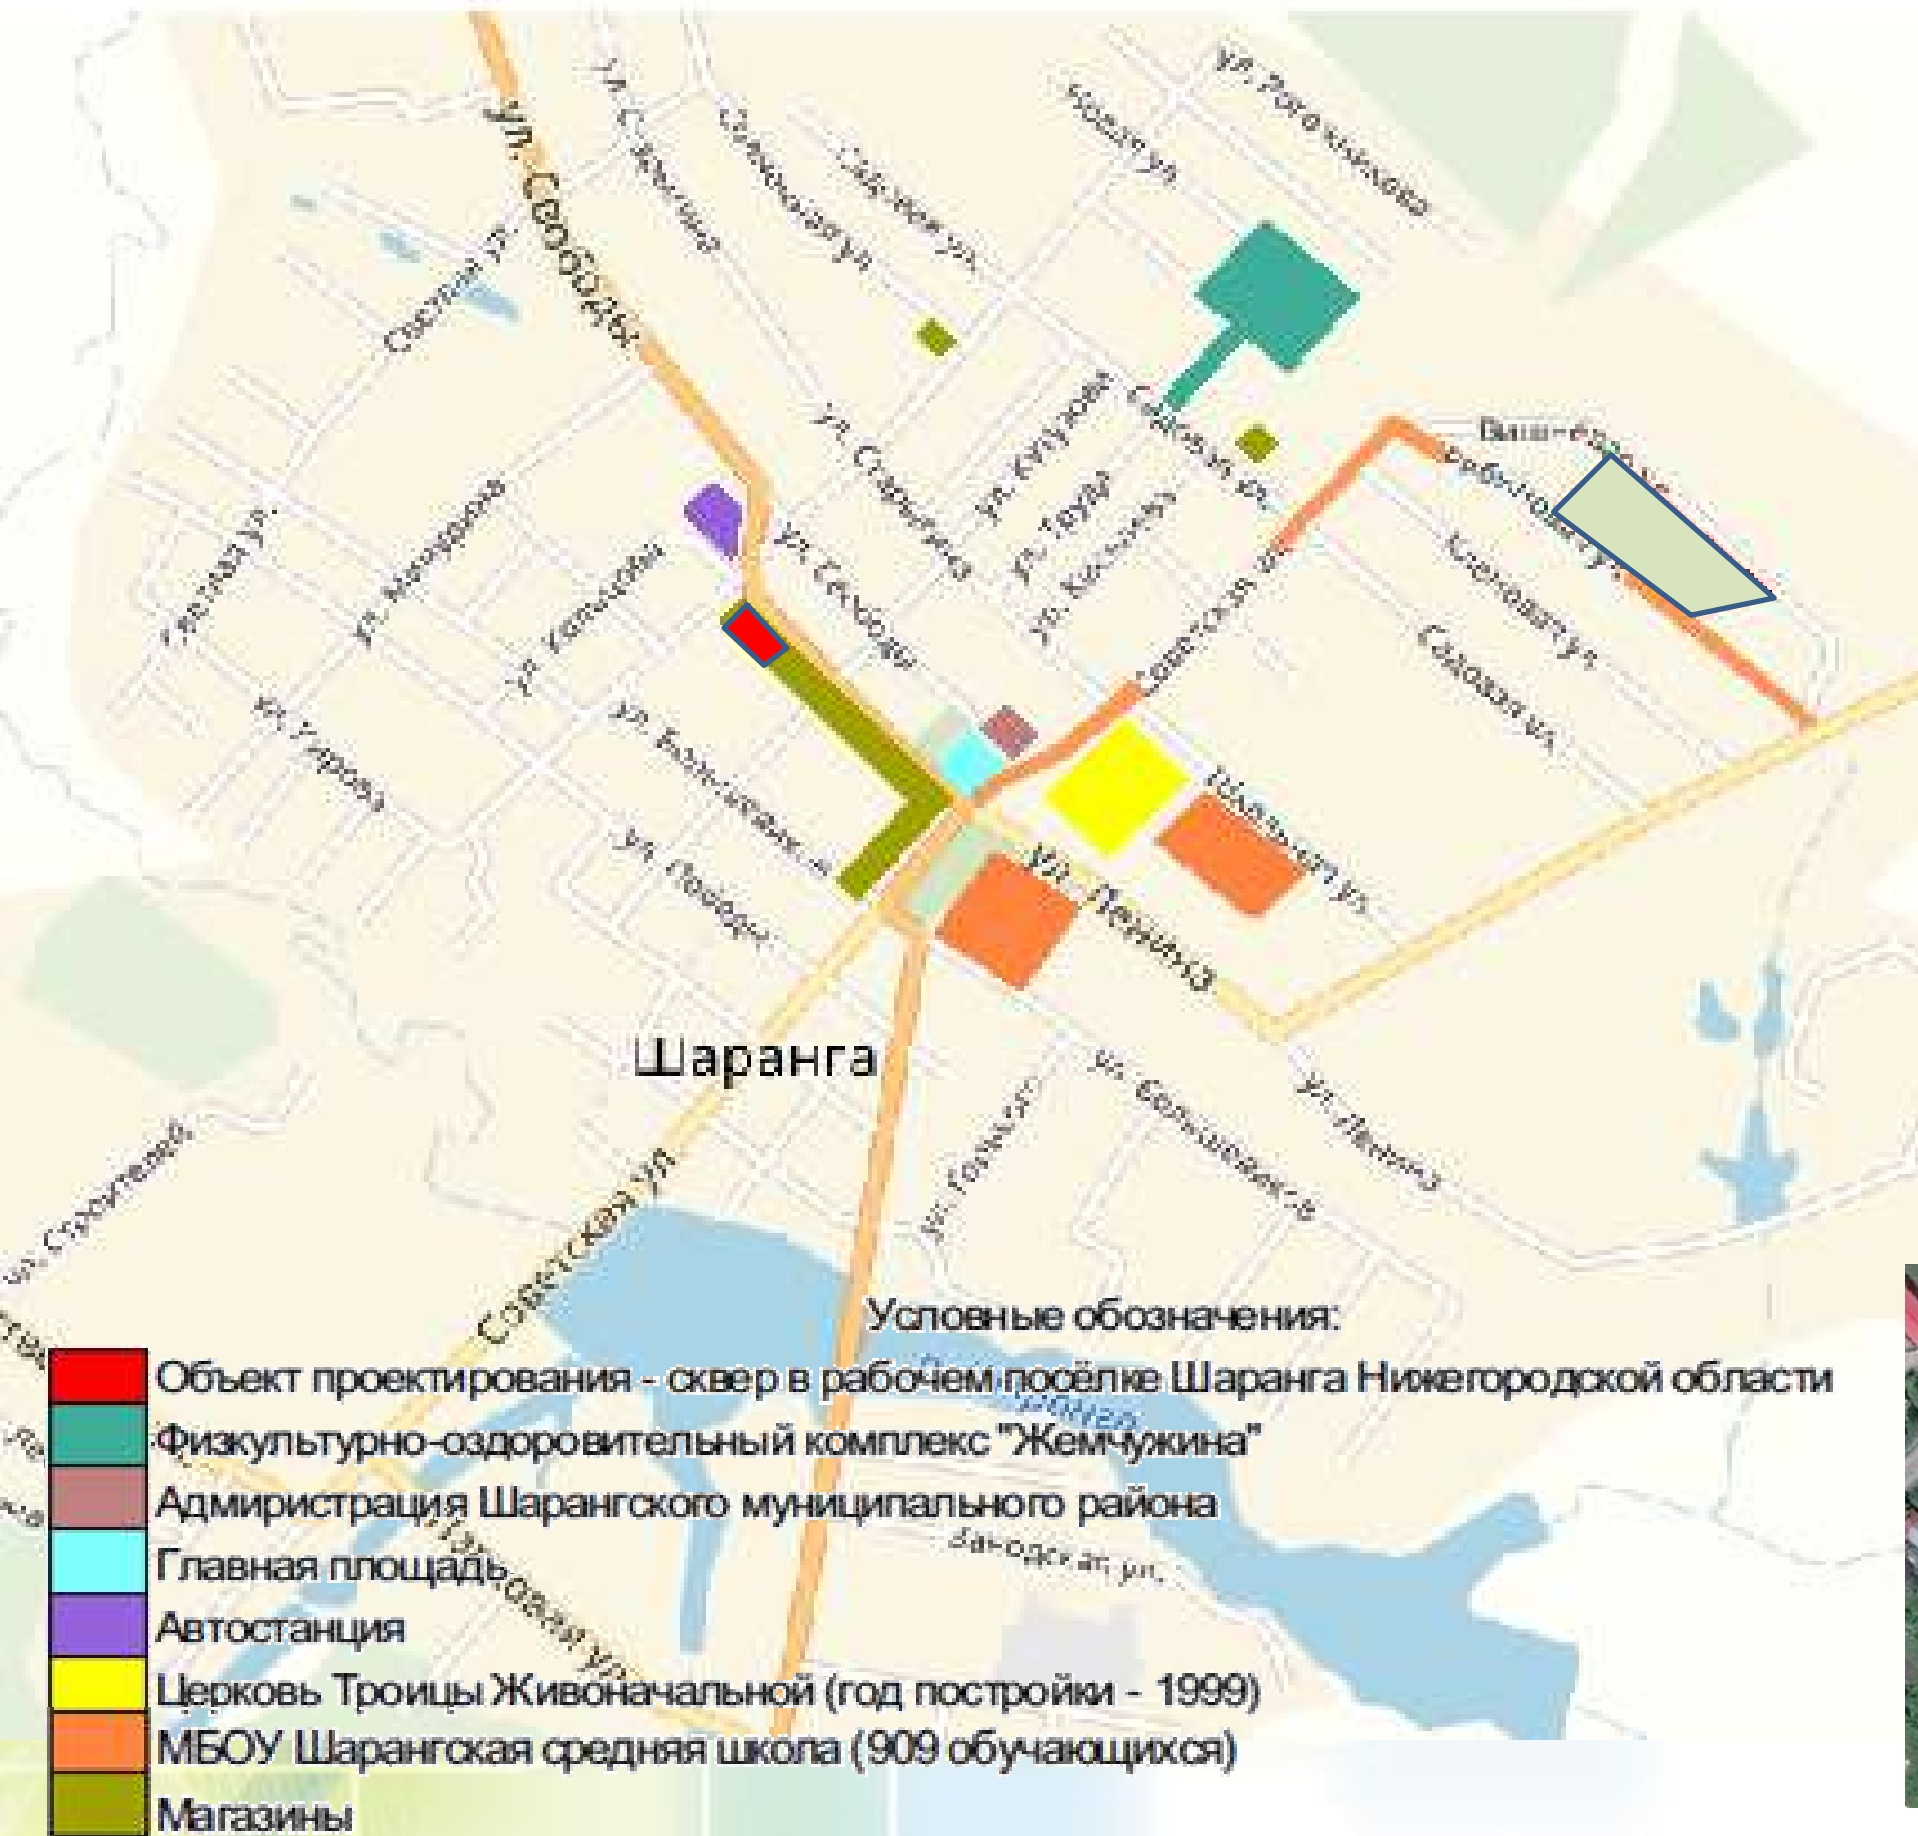

Сквер находится в центральной части посёлка и имеет знаковое значение для его жителей и гостей. В непосредственной близости располагаются административные здания, Дом культуры, рыночная площадь, стадион, школа, автостанция, магазины. На расстоянии 1 км расположен физкультурно-оздоровительный комплекс «Жемчужина». Территория участка проектирования ограничена: Юг, восток: многоквартирная жилая застройка малой этажности (1-2этажные дома). Север – автдорога по ул.Ленина. Запад – территория Россельхозбанка

Снимок со спутника




1. Существующее состояние территории. Фотофиксация



1. Существующее состояние территории. Состояние элементов благоустройства и МАФ



2. Проектные предложения. План благоустройства участка

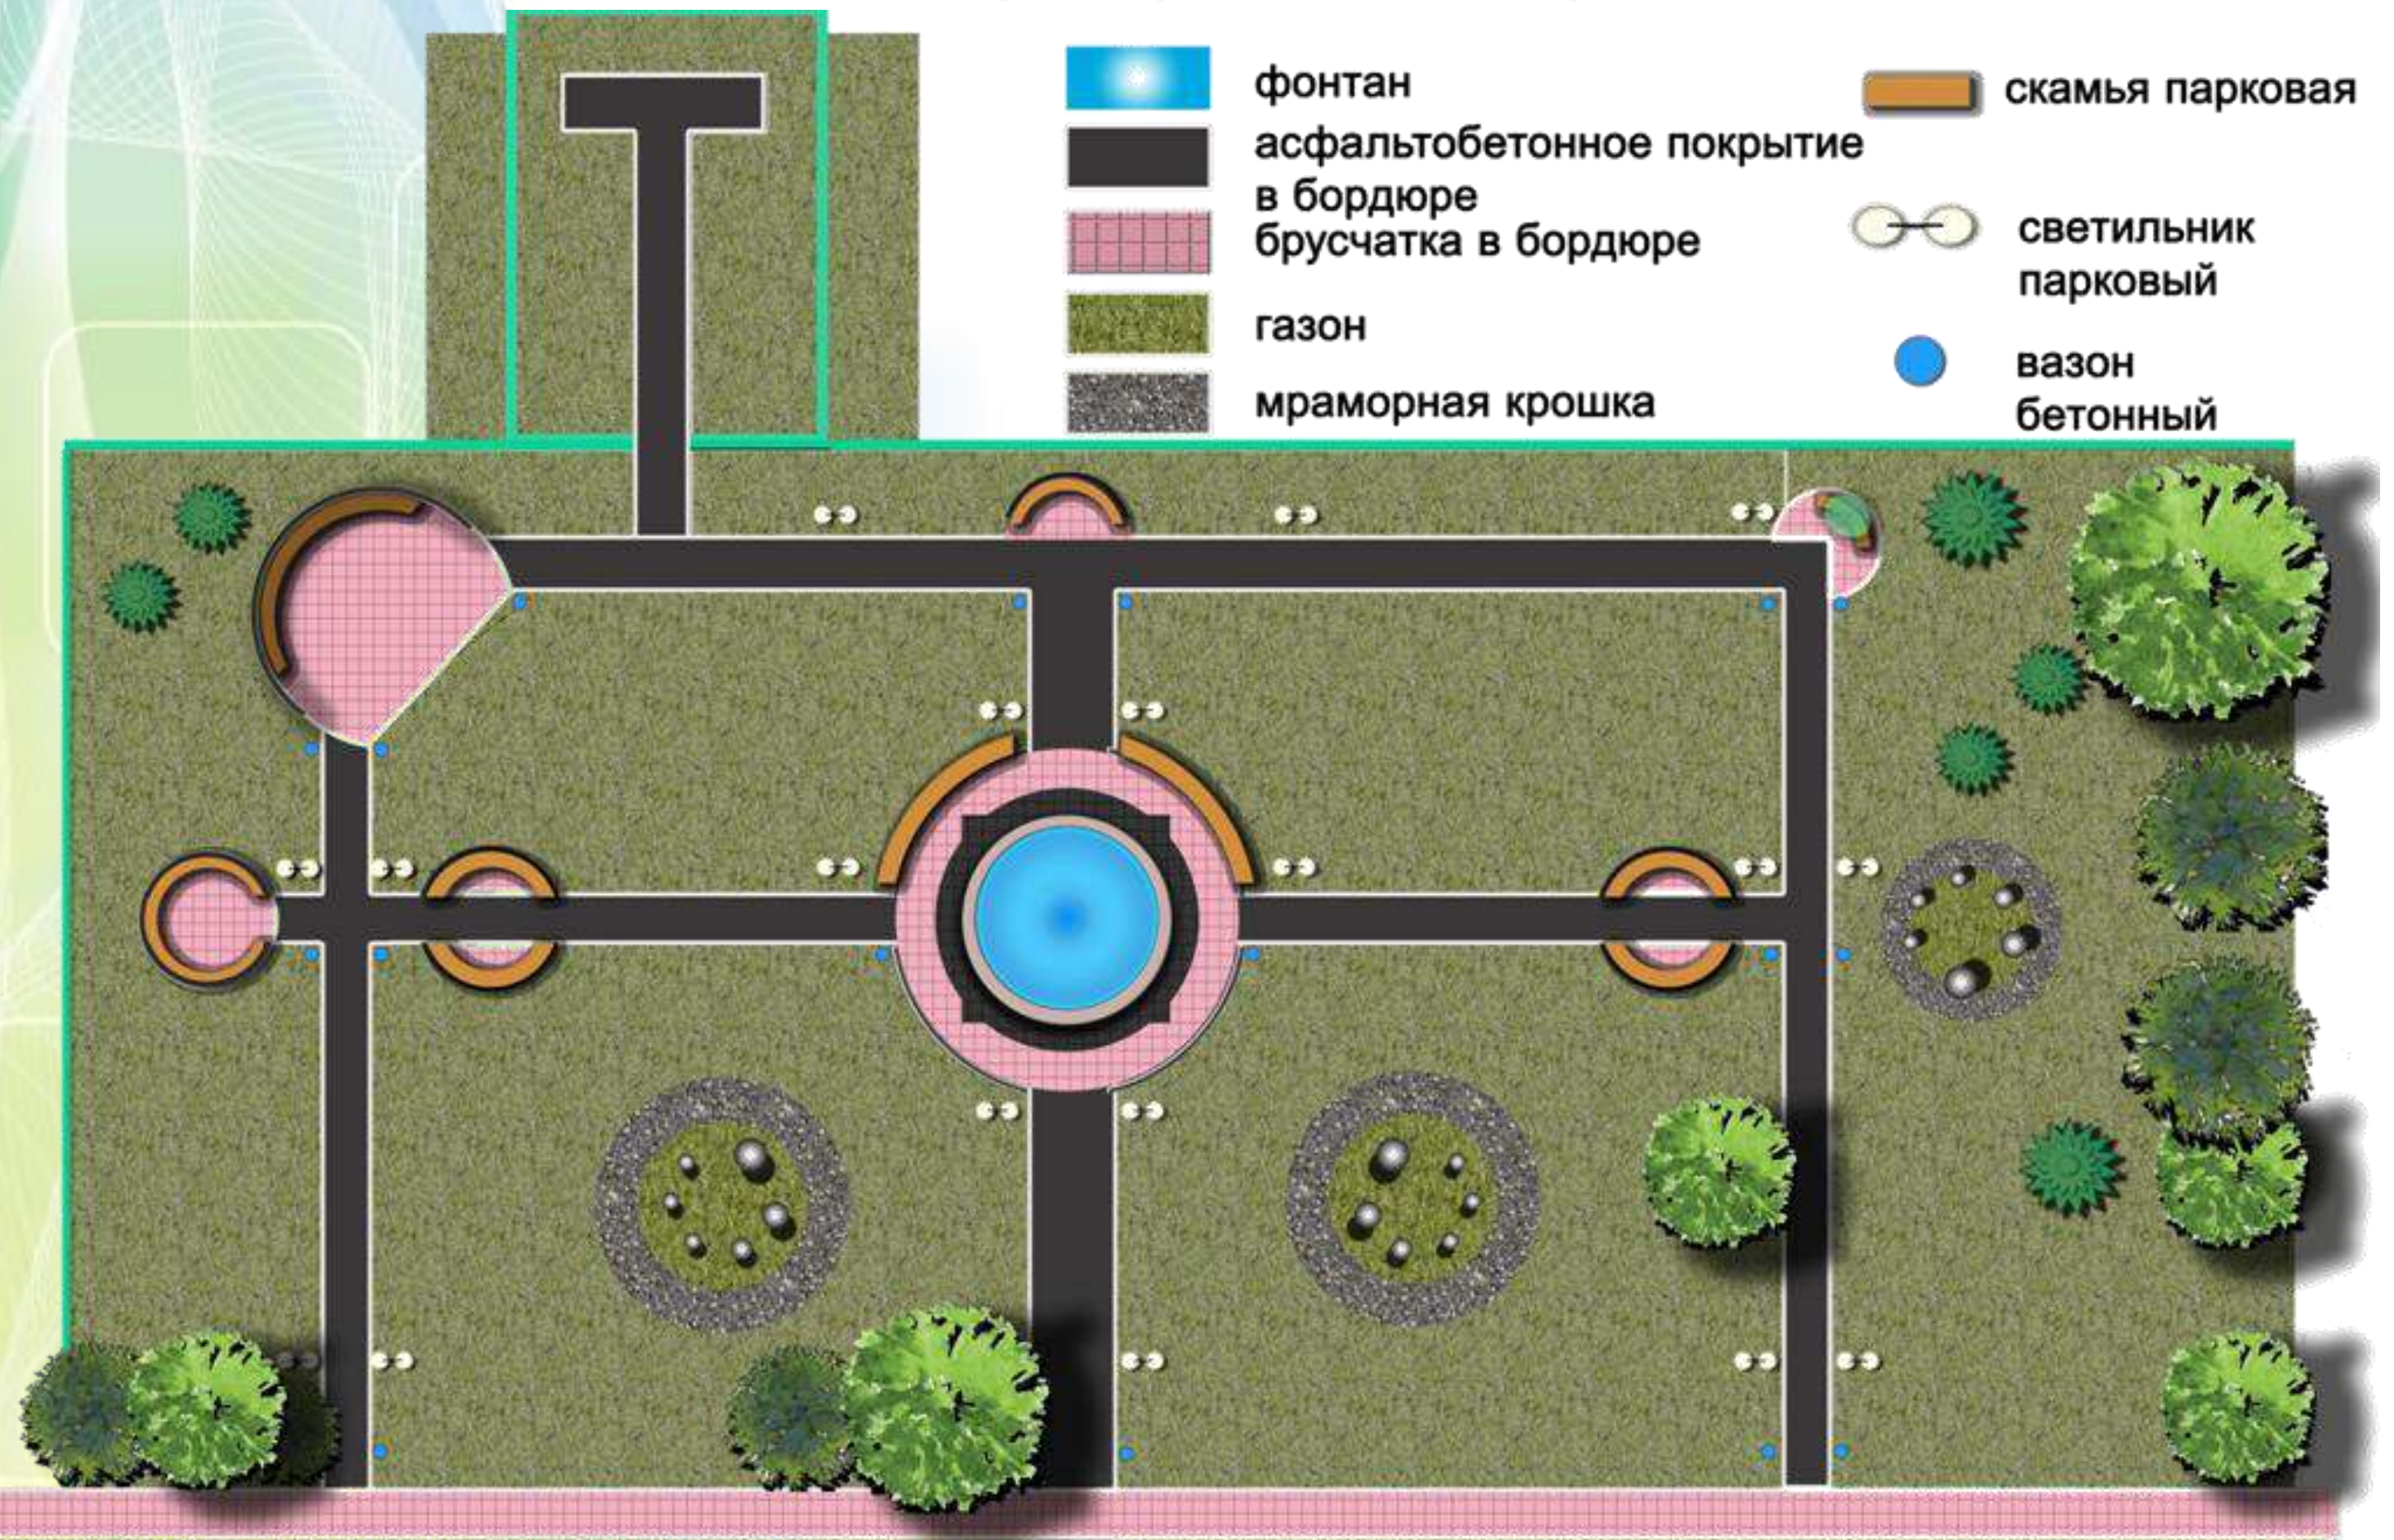

3. Проектные предложения. Фонтан светодинамический



3. Проектные предложения. Фонтан светодинамический



3. Проектные предложения. Фонтан светодиодный



4. Проектные предложения. Малые архитектурные формы



4. Проектные предложения. Малые архитектурные формы



1. Скамья полукруглые
2. Сегмент скамьи полукруглой
3. Скамья полукруглая малая
4. Урна для мусора



4. Проектные предложения. Малые архитектурные формы



Столб фонарный кованый



Ковка на за



Элементы ковки для перголы

ИИТ.МОС

5. Элементы озеленения

